


Pianta Coperture
 Scala 1:100

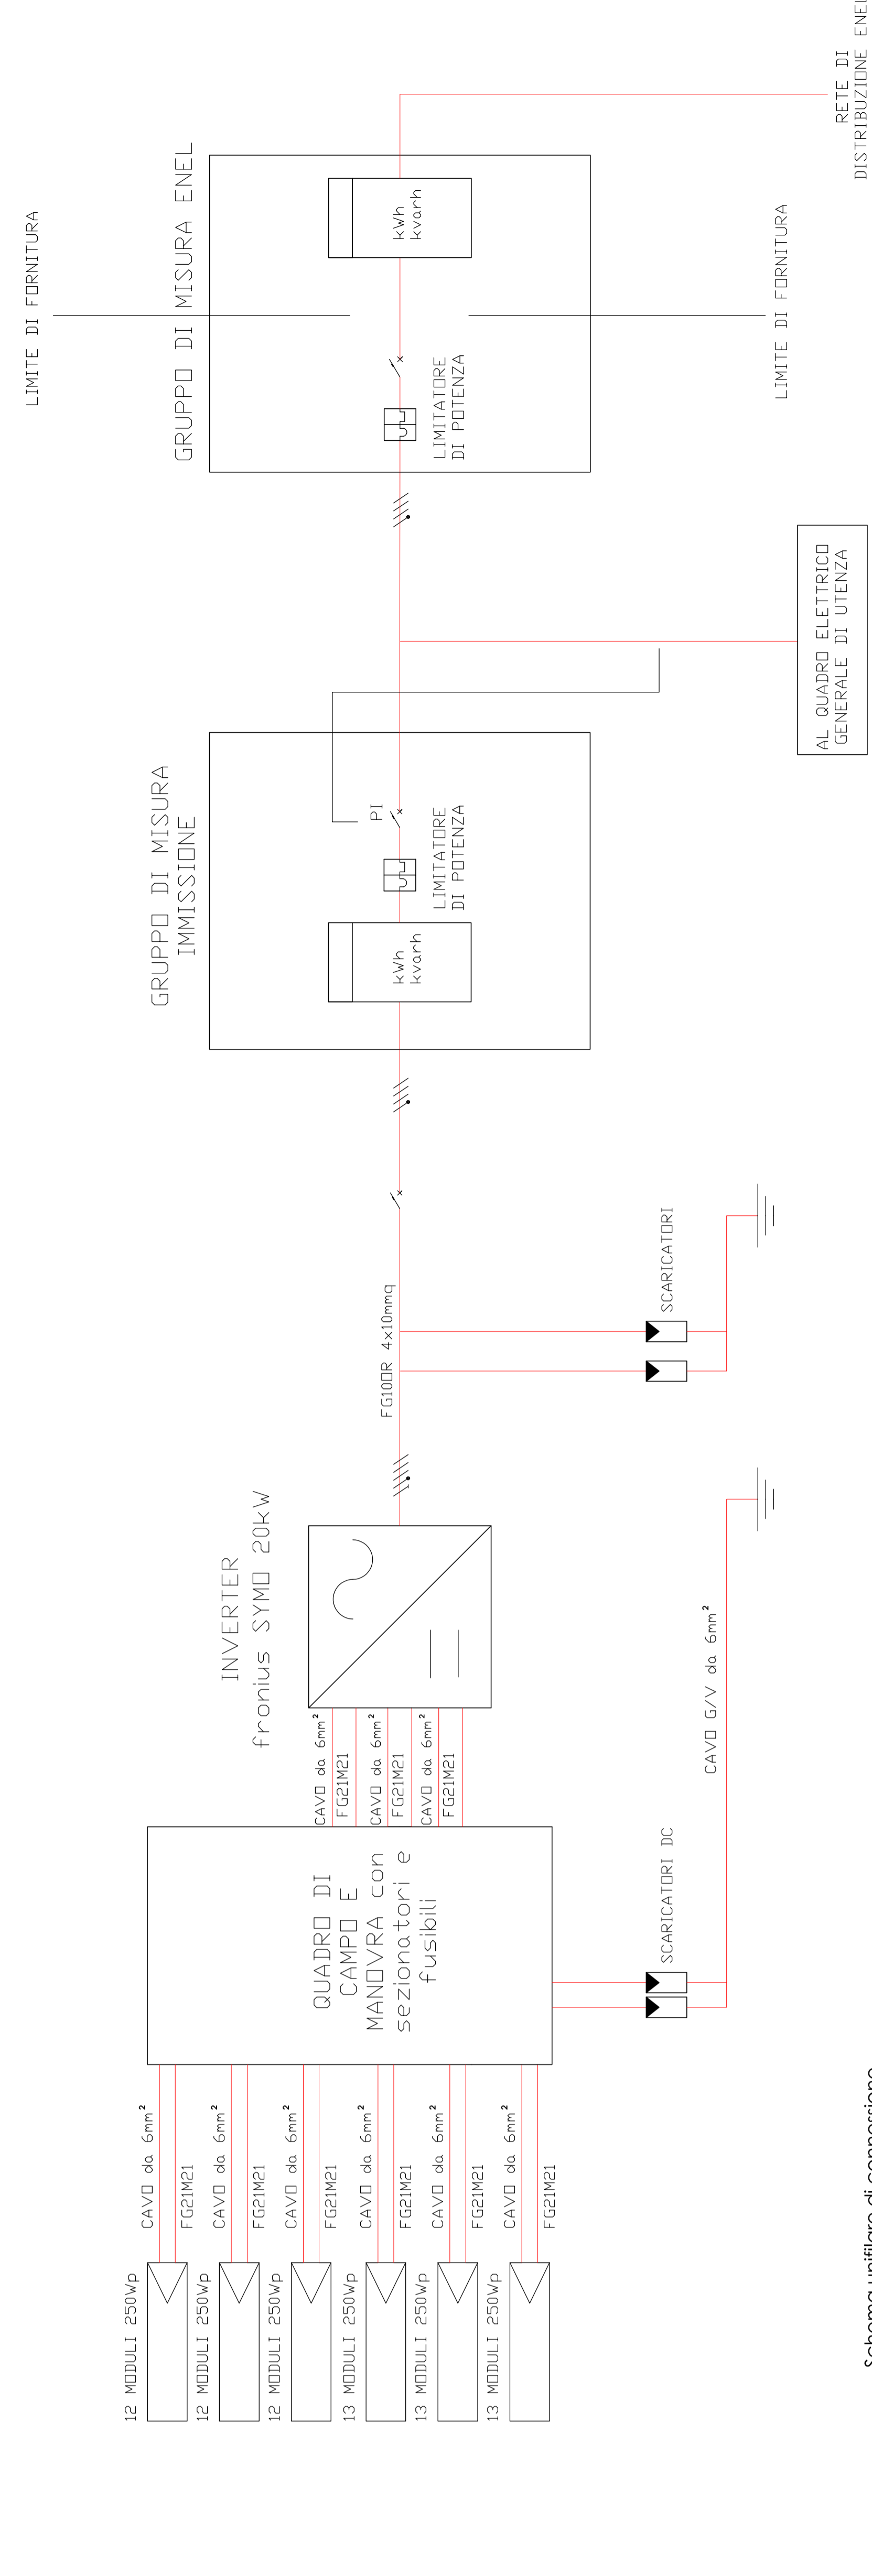

Schema unifilare di connessione
 Scala 1:100